


PARSELASYON PLANI

N

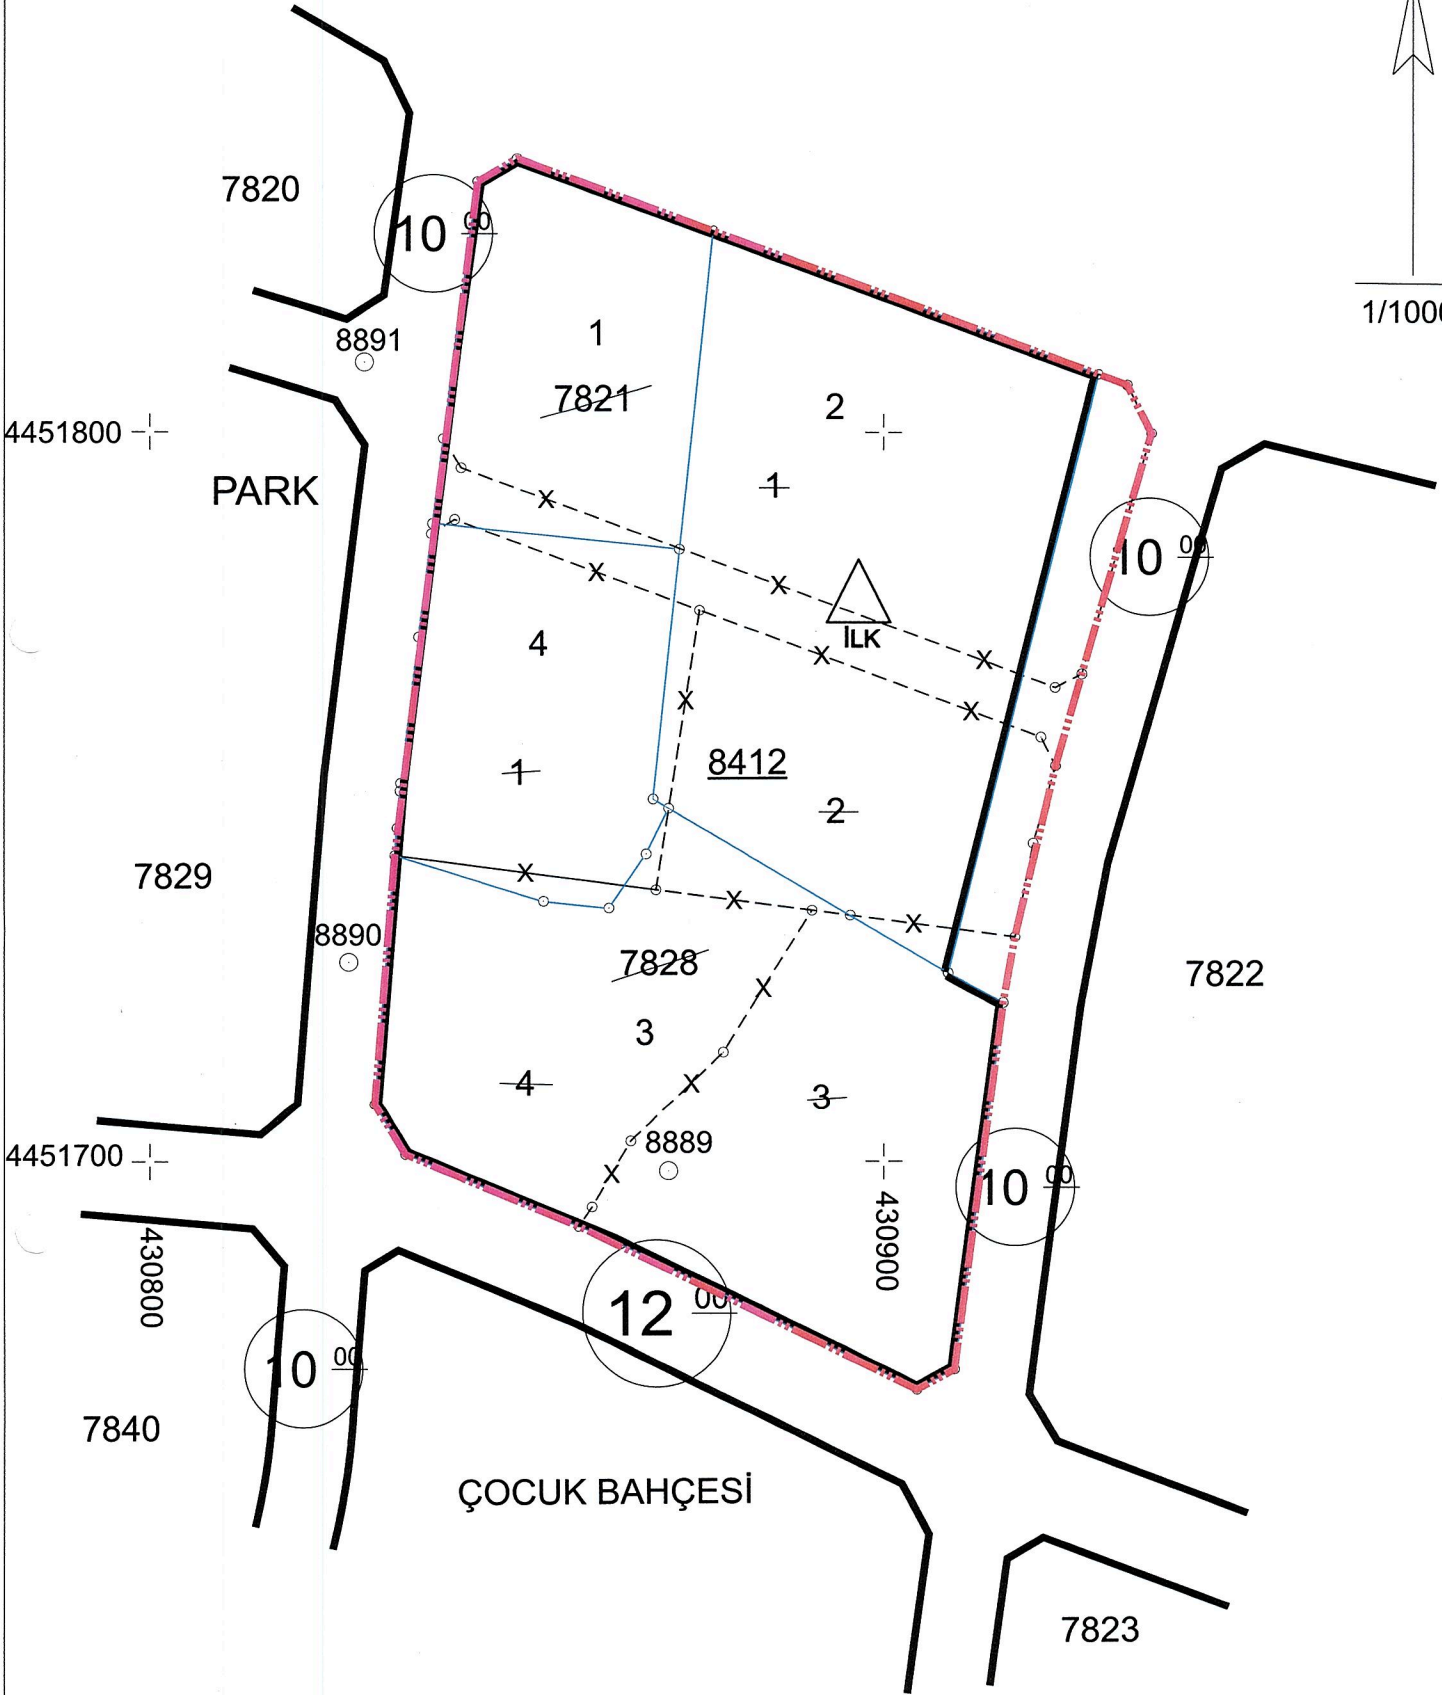

1/1000



- İmar Sınırları
- - - Uygulamaya Tabi Parsel Sınırı
- Düzenleme sınırı

	UYGUNDUR	KADASTRO
	BÉLEDİYE / ÖZEL İDARE	MÜDÜRLÜĞÜ
DÜZENLEYEN	KONTROL EDEN	ONAYLAYAN
ADI SOYADI	Nesife KIPCAK	Sabahattin ÜNER